



改修案

1階

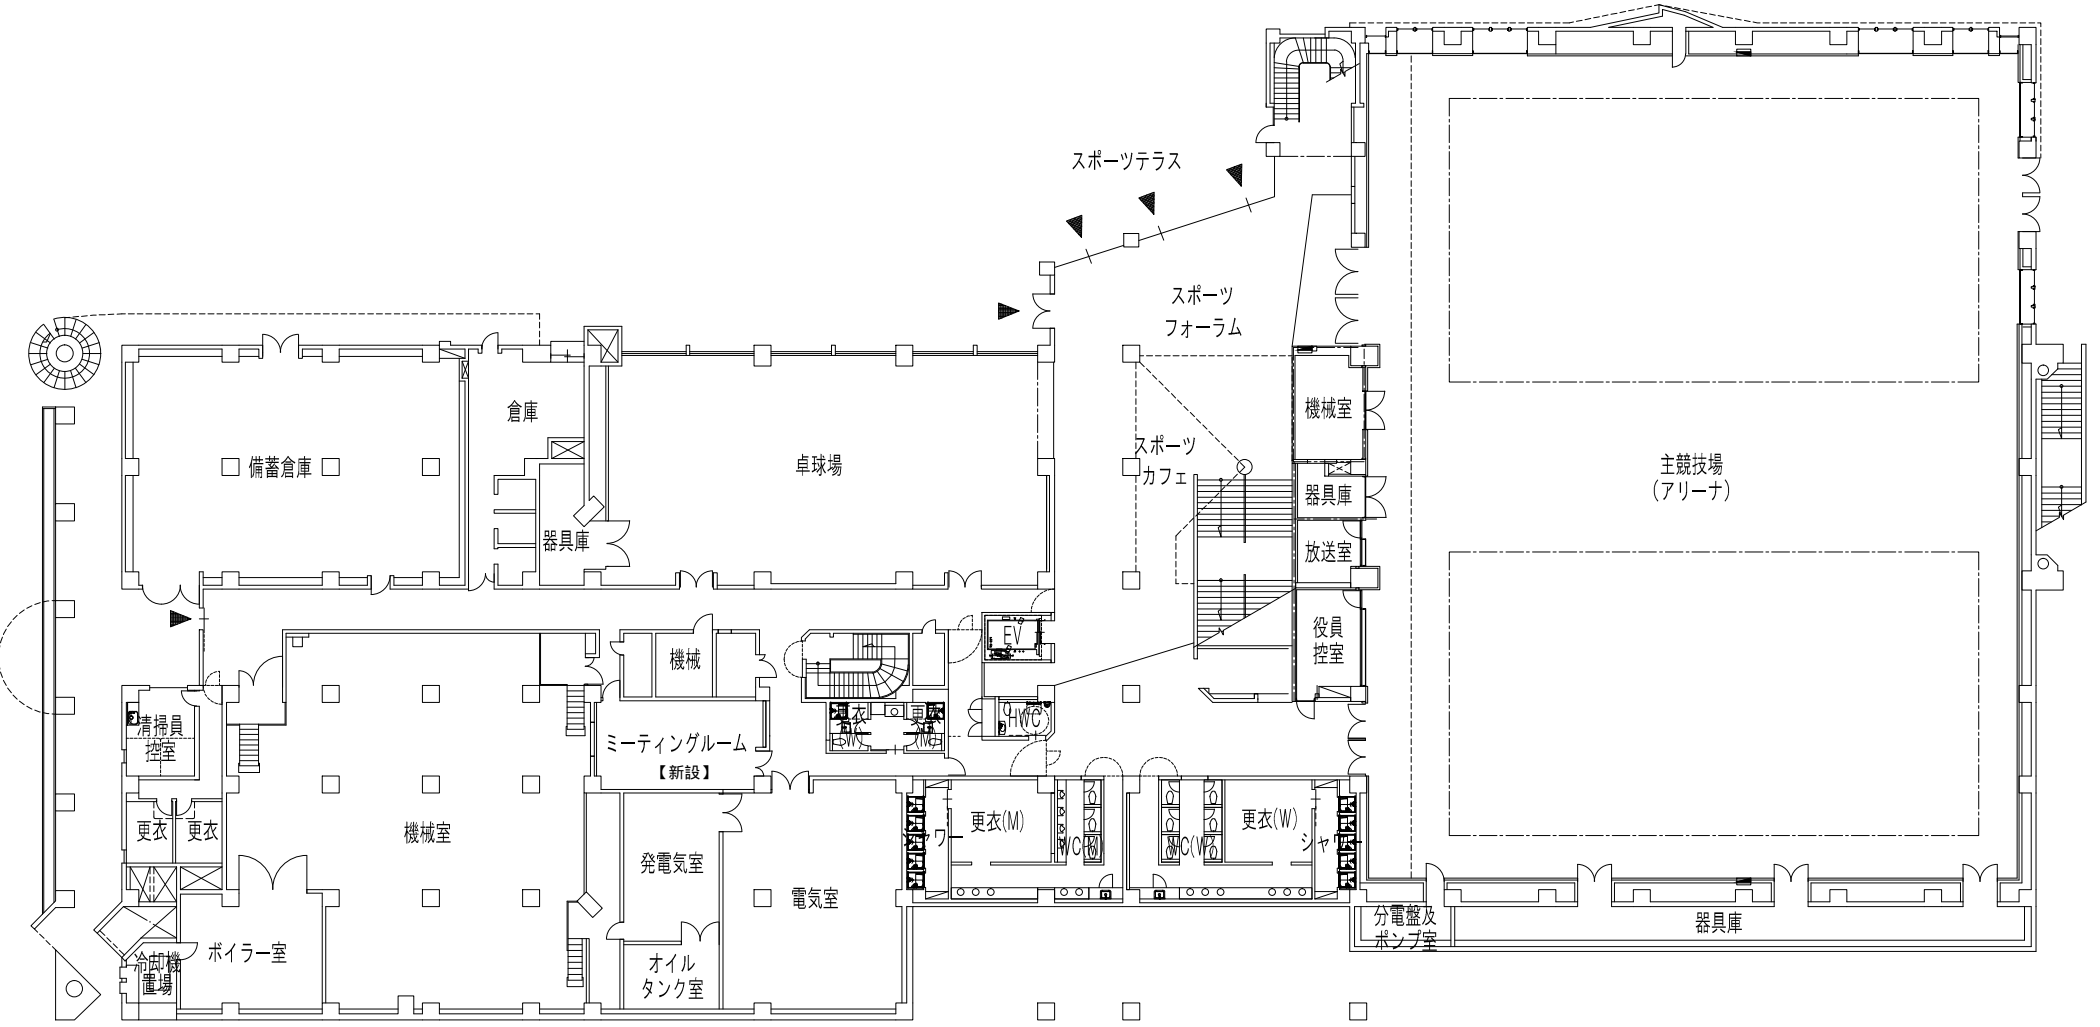


工事件名	文京スポーツセンター改修工事	
図面名	改修 1階平面図	縮尺 1/400

別紙

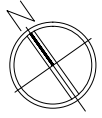

改修案

2階

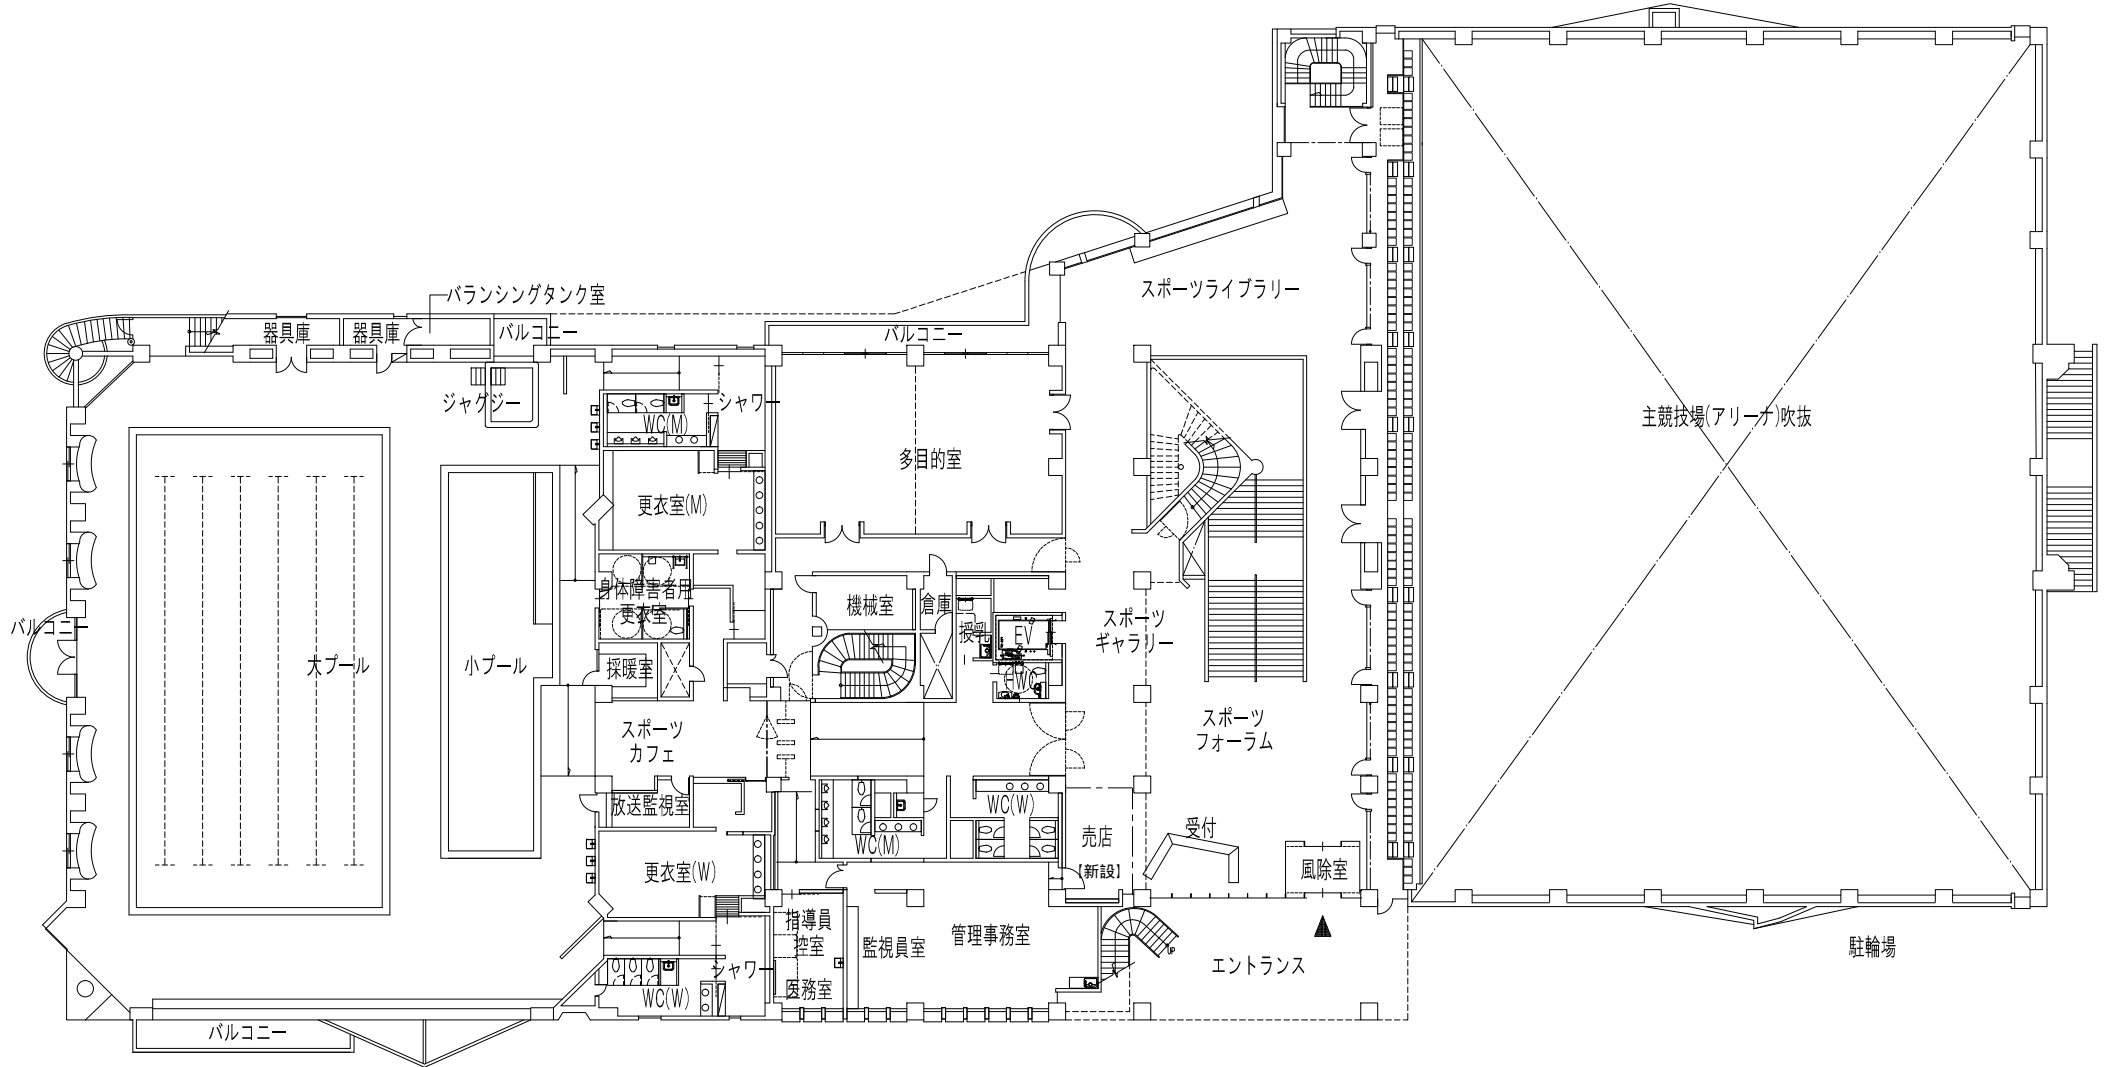


4

(至自由ひろば)




工事件名	文京スポーツセンター改修工事	
図面名	改修2階平面図	縮尺 1/400

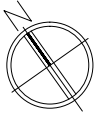


改修案

3階

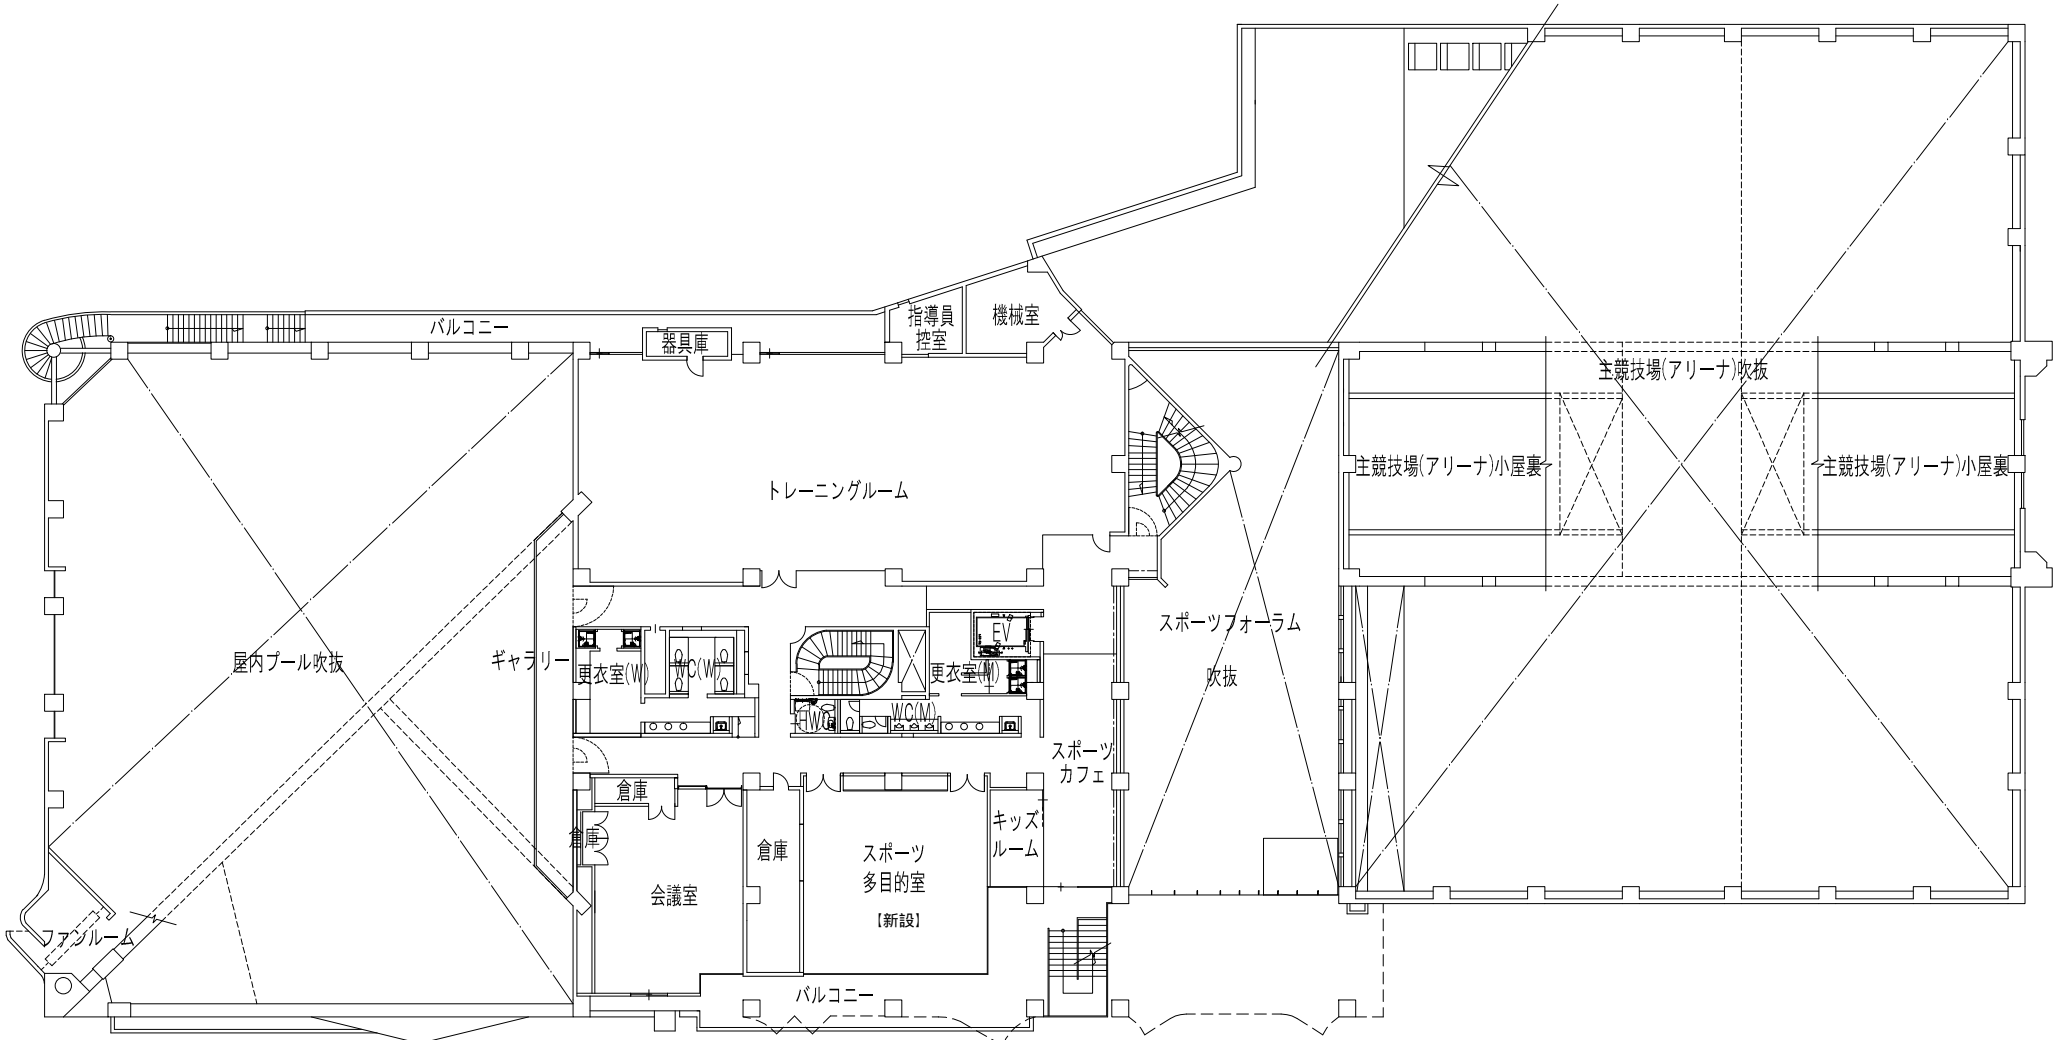


工事件名	文京スポーツセンター改修工事	
図面名	改修3階平面図	縮尺 1/400

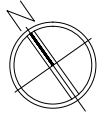

改修案

4階

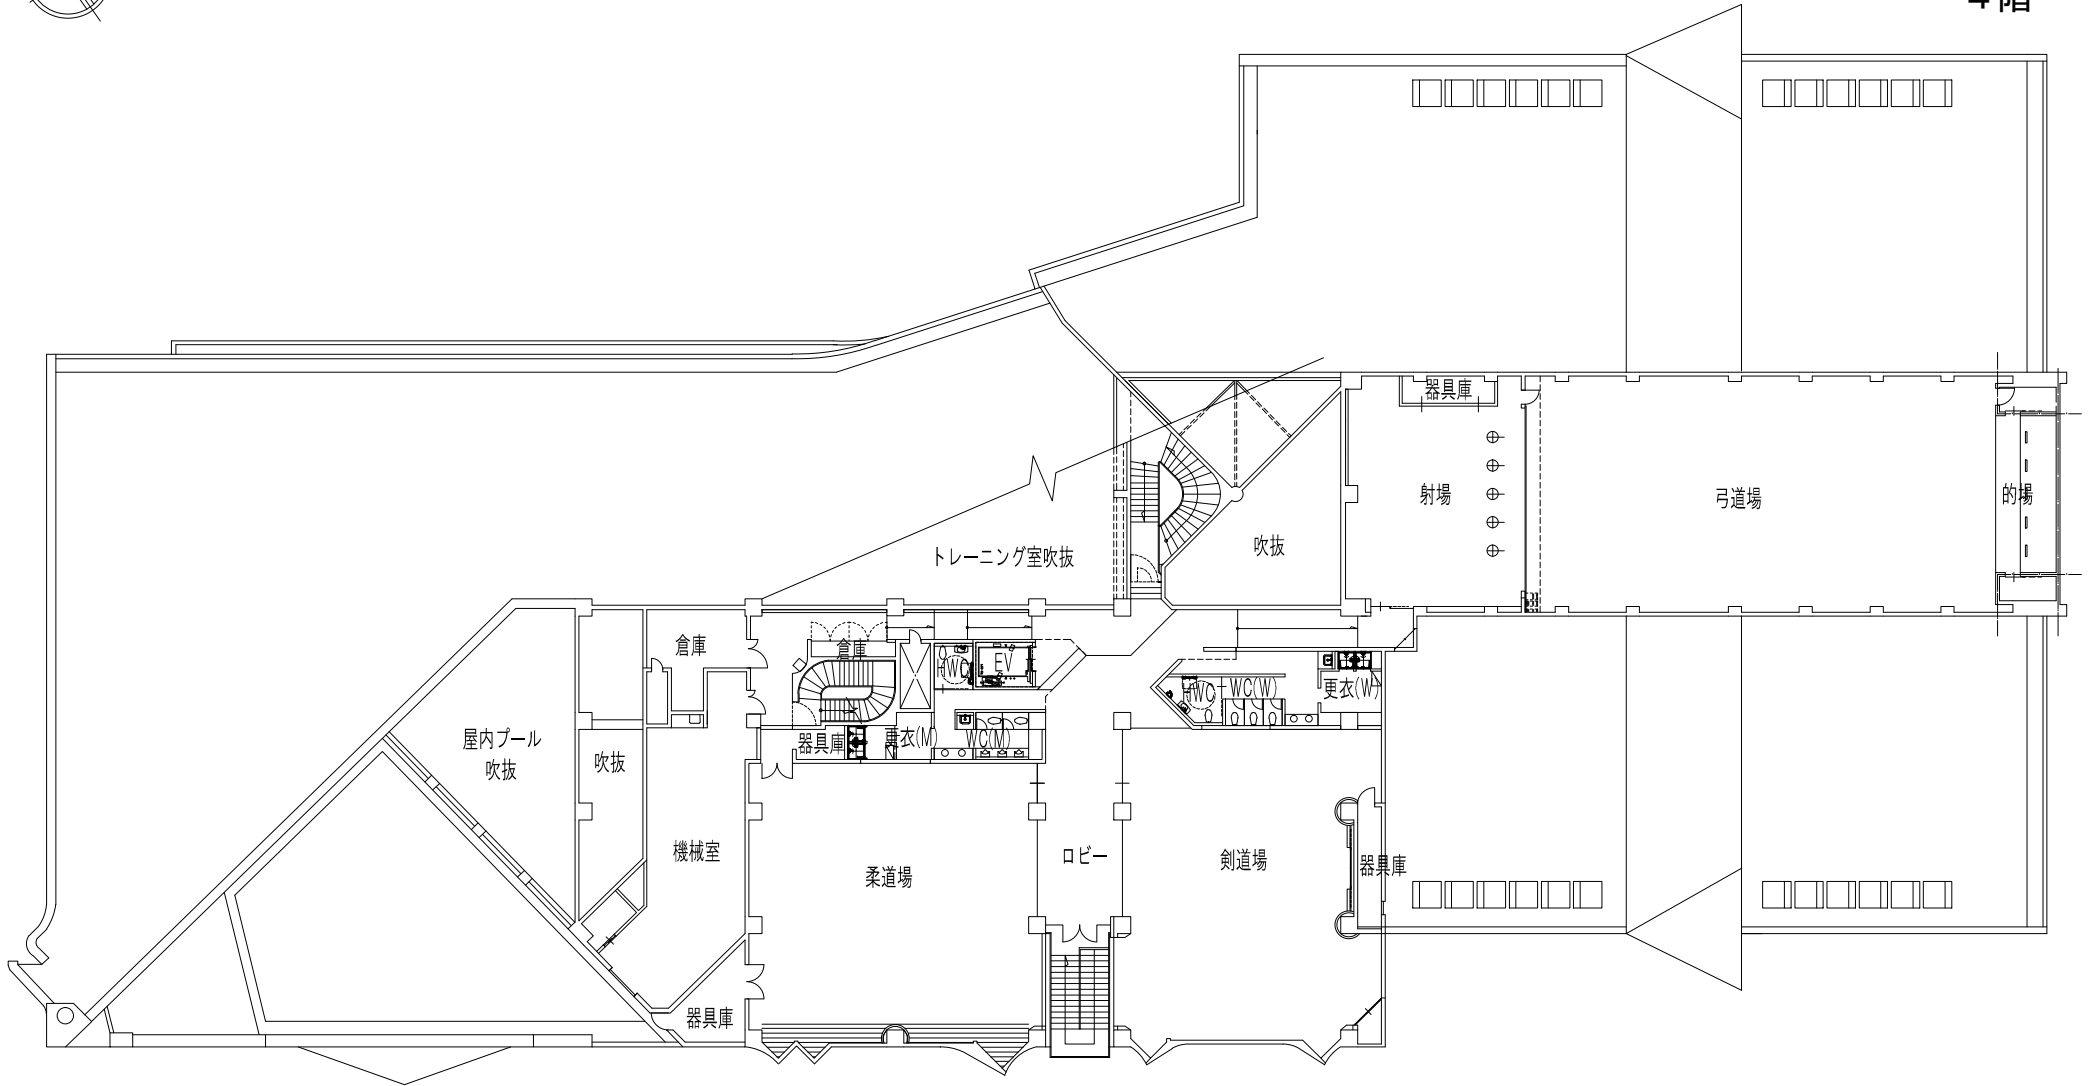

工事件名	文京スポーツセンター改修工事	
図面名	改修4階平面図	縮尺 1/400

9